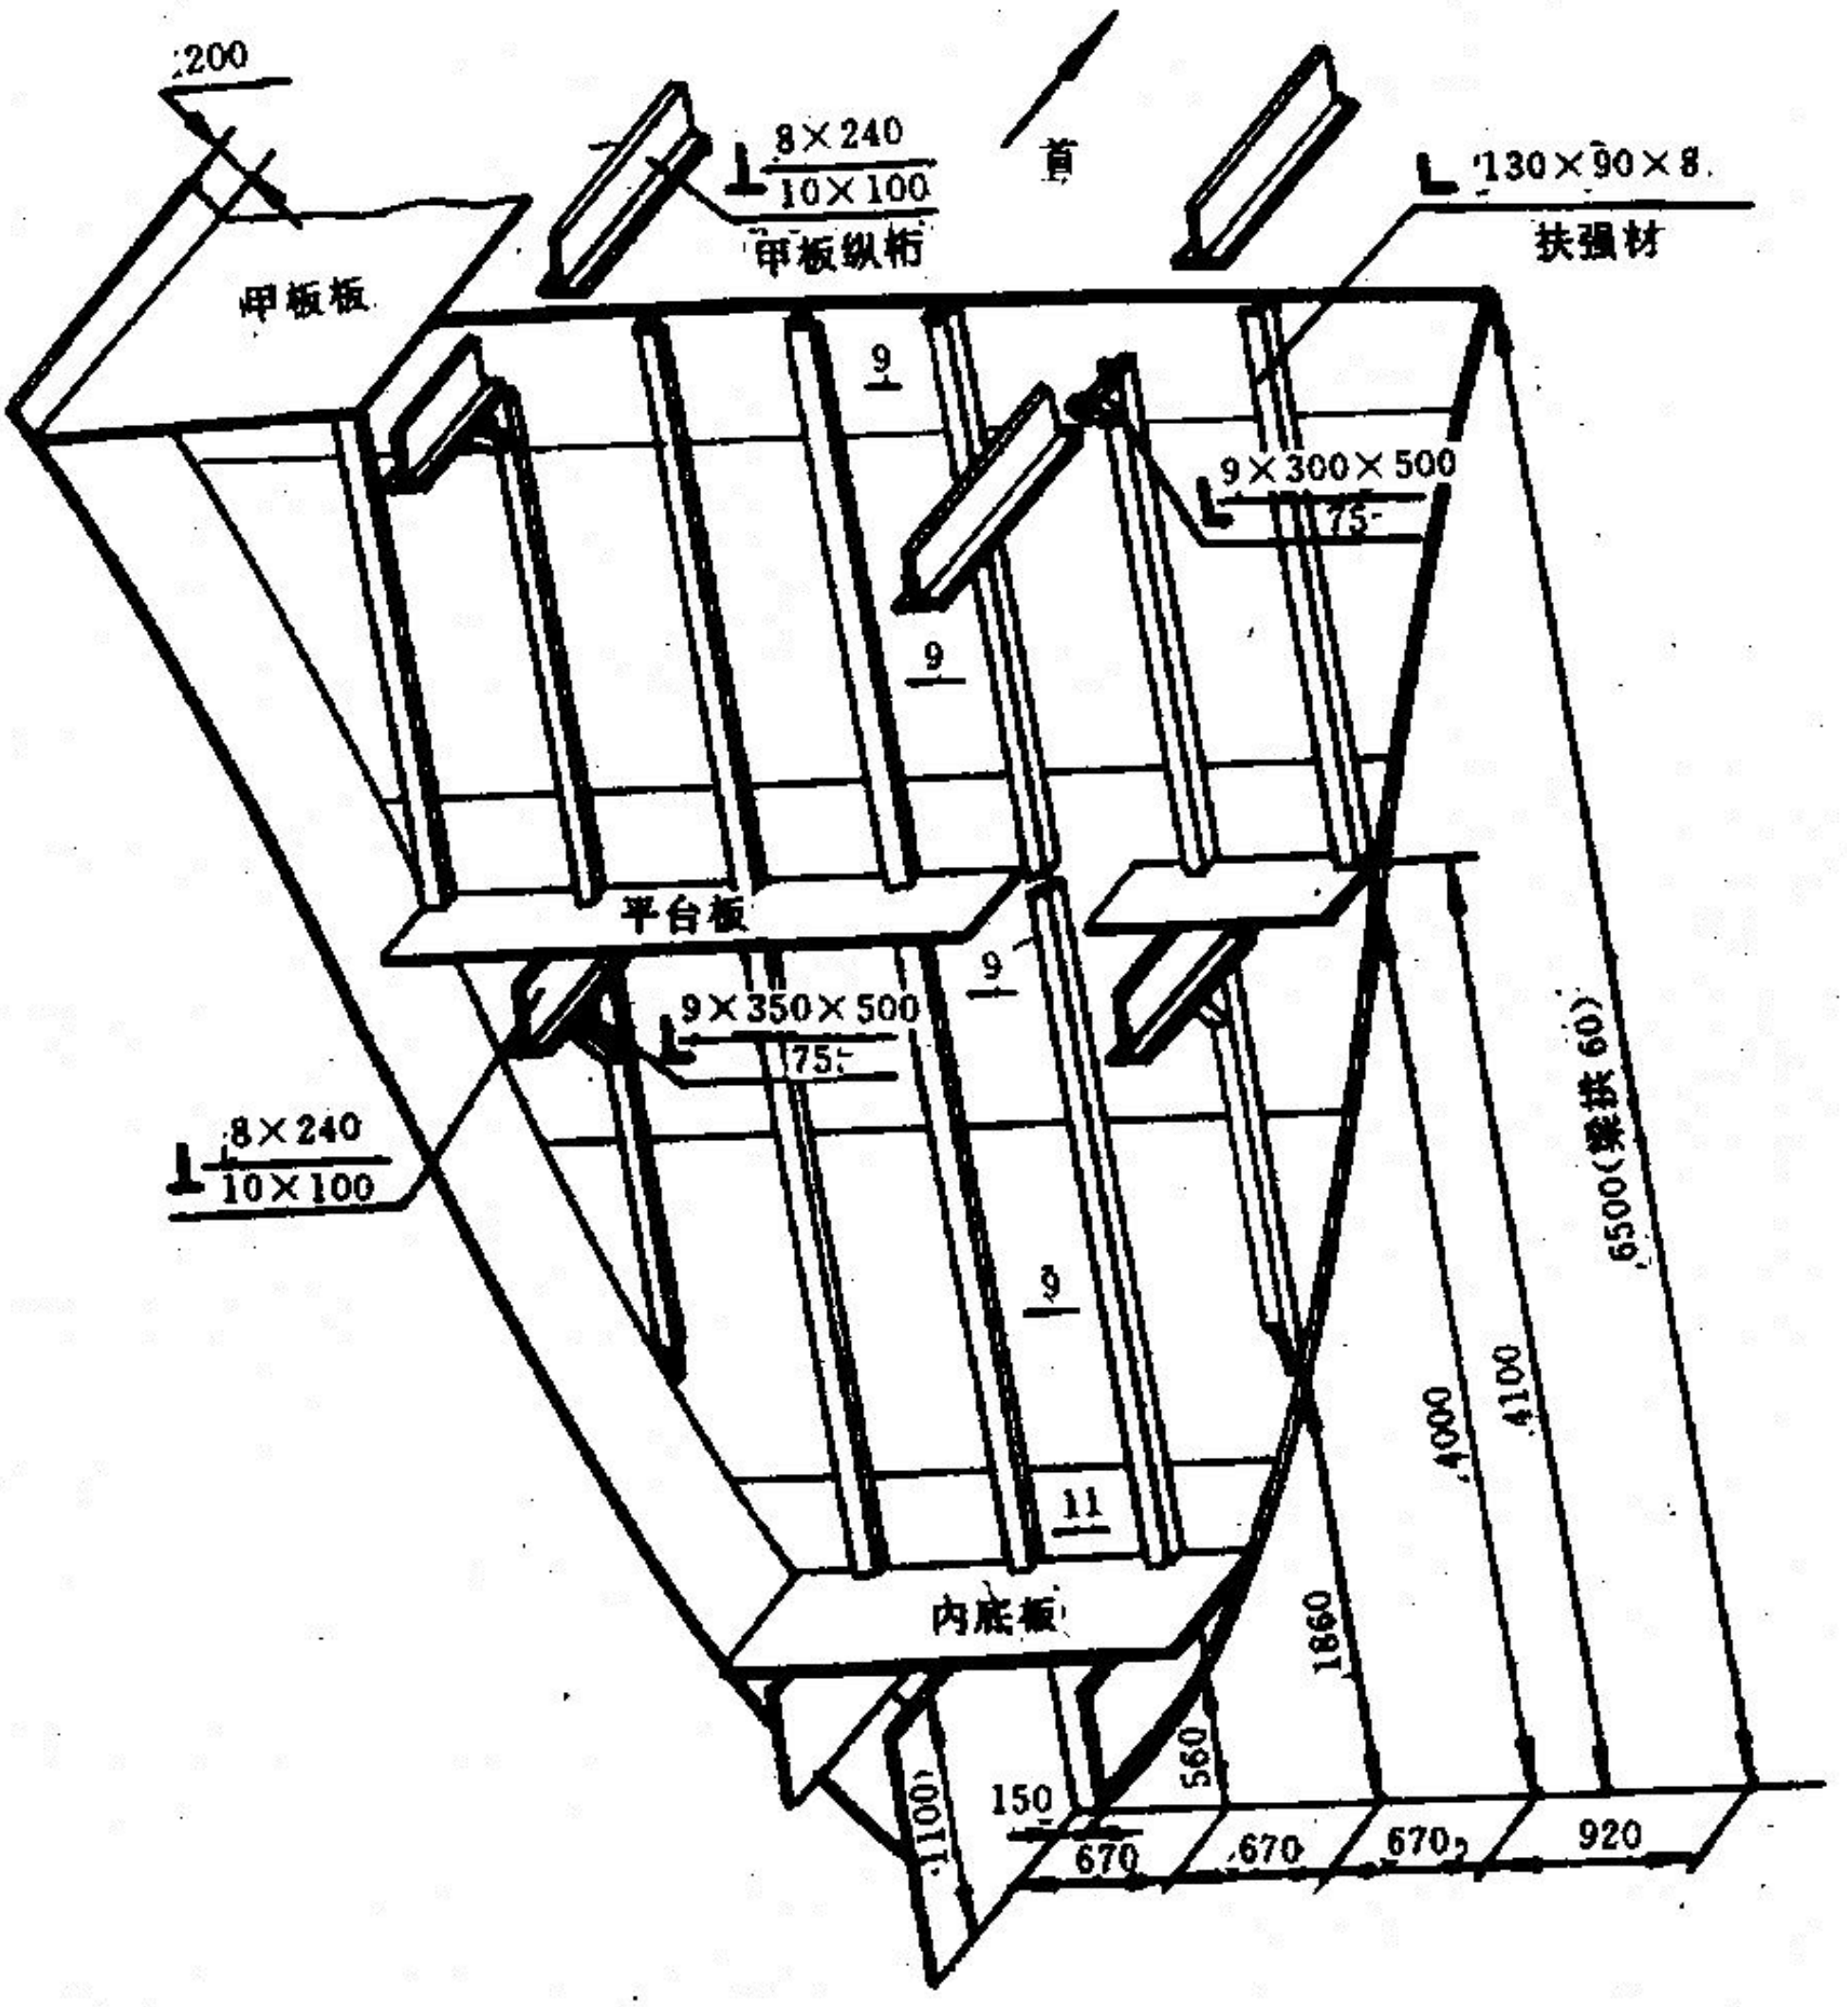

:200
8×240
10×100
首
甲板纵桁
L 130×90×8
扶强材
甲板板
9
9×300×500
75
9
平台板
9×350×500
75
9
8×240
10×100
11
内底板
6500(梁拱 60)
4000
4100
1860
560
1100
150
670
670
670
920

附图二