





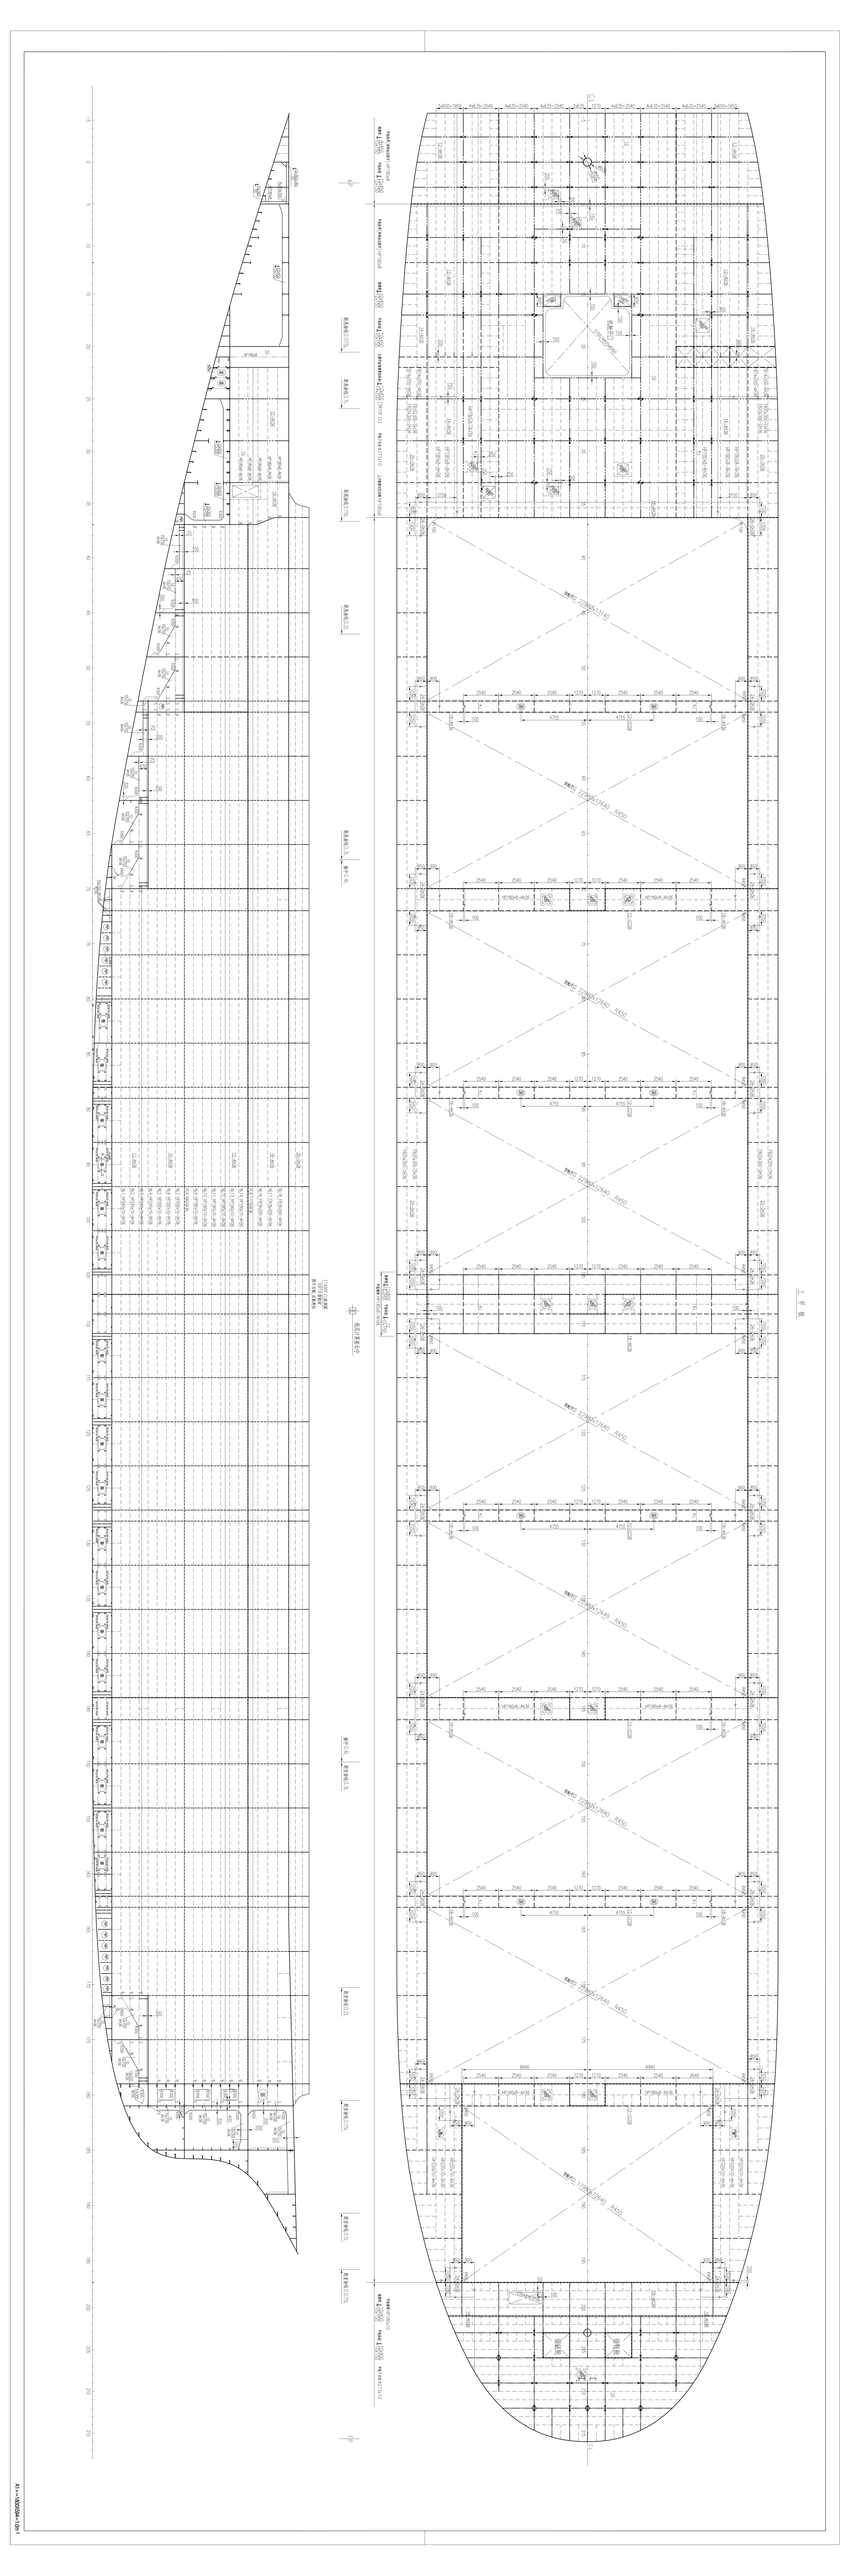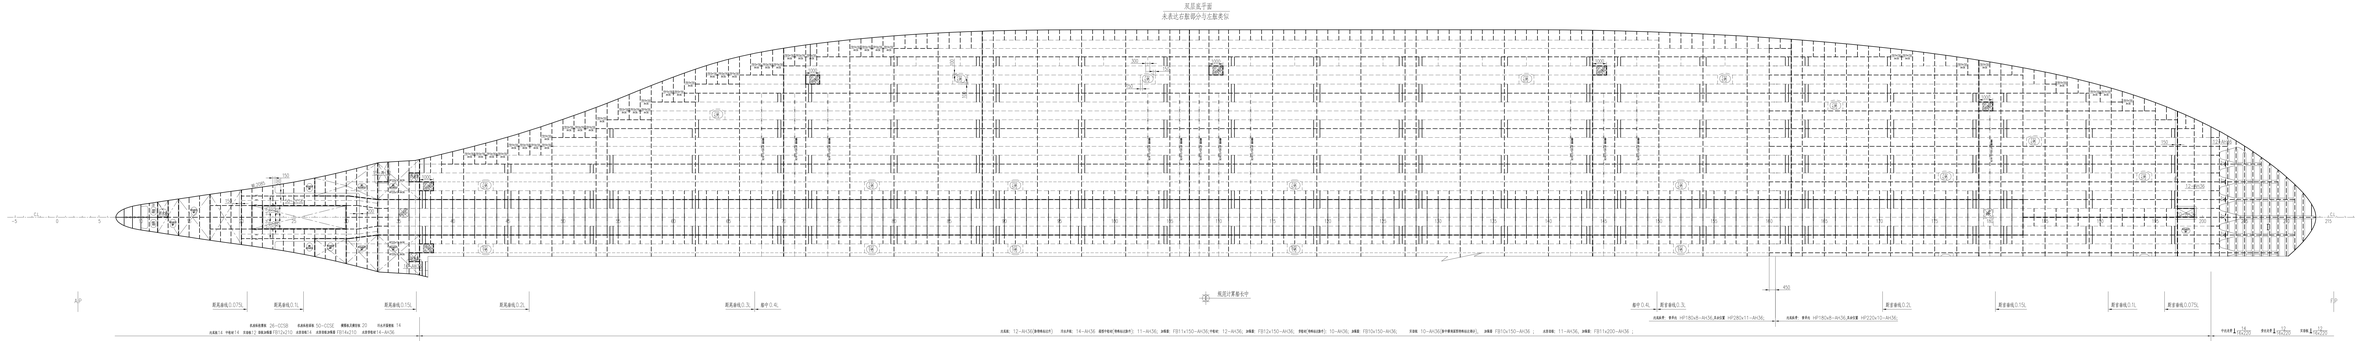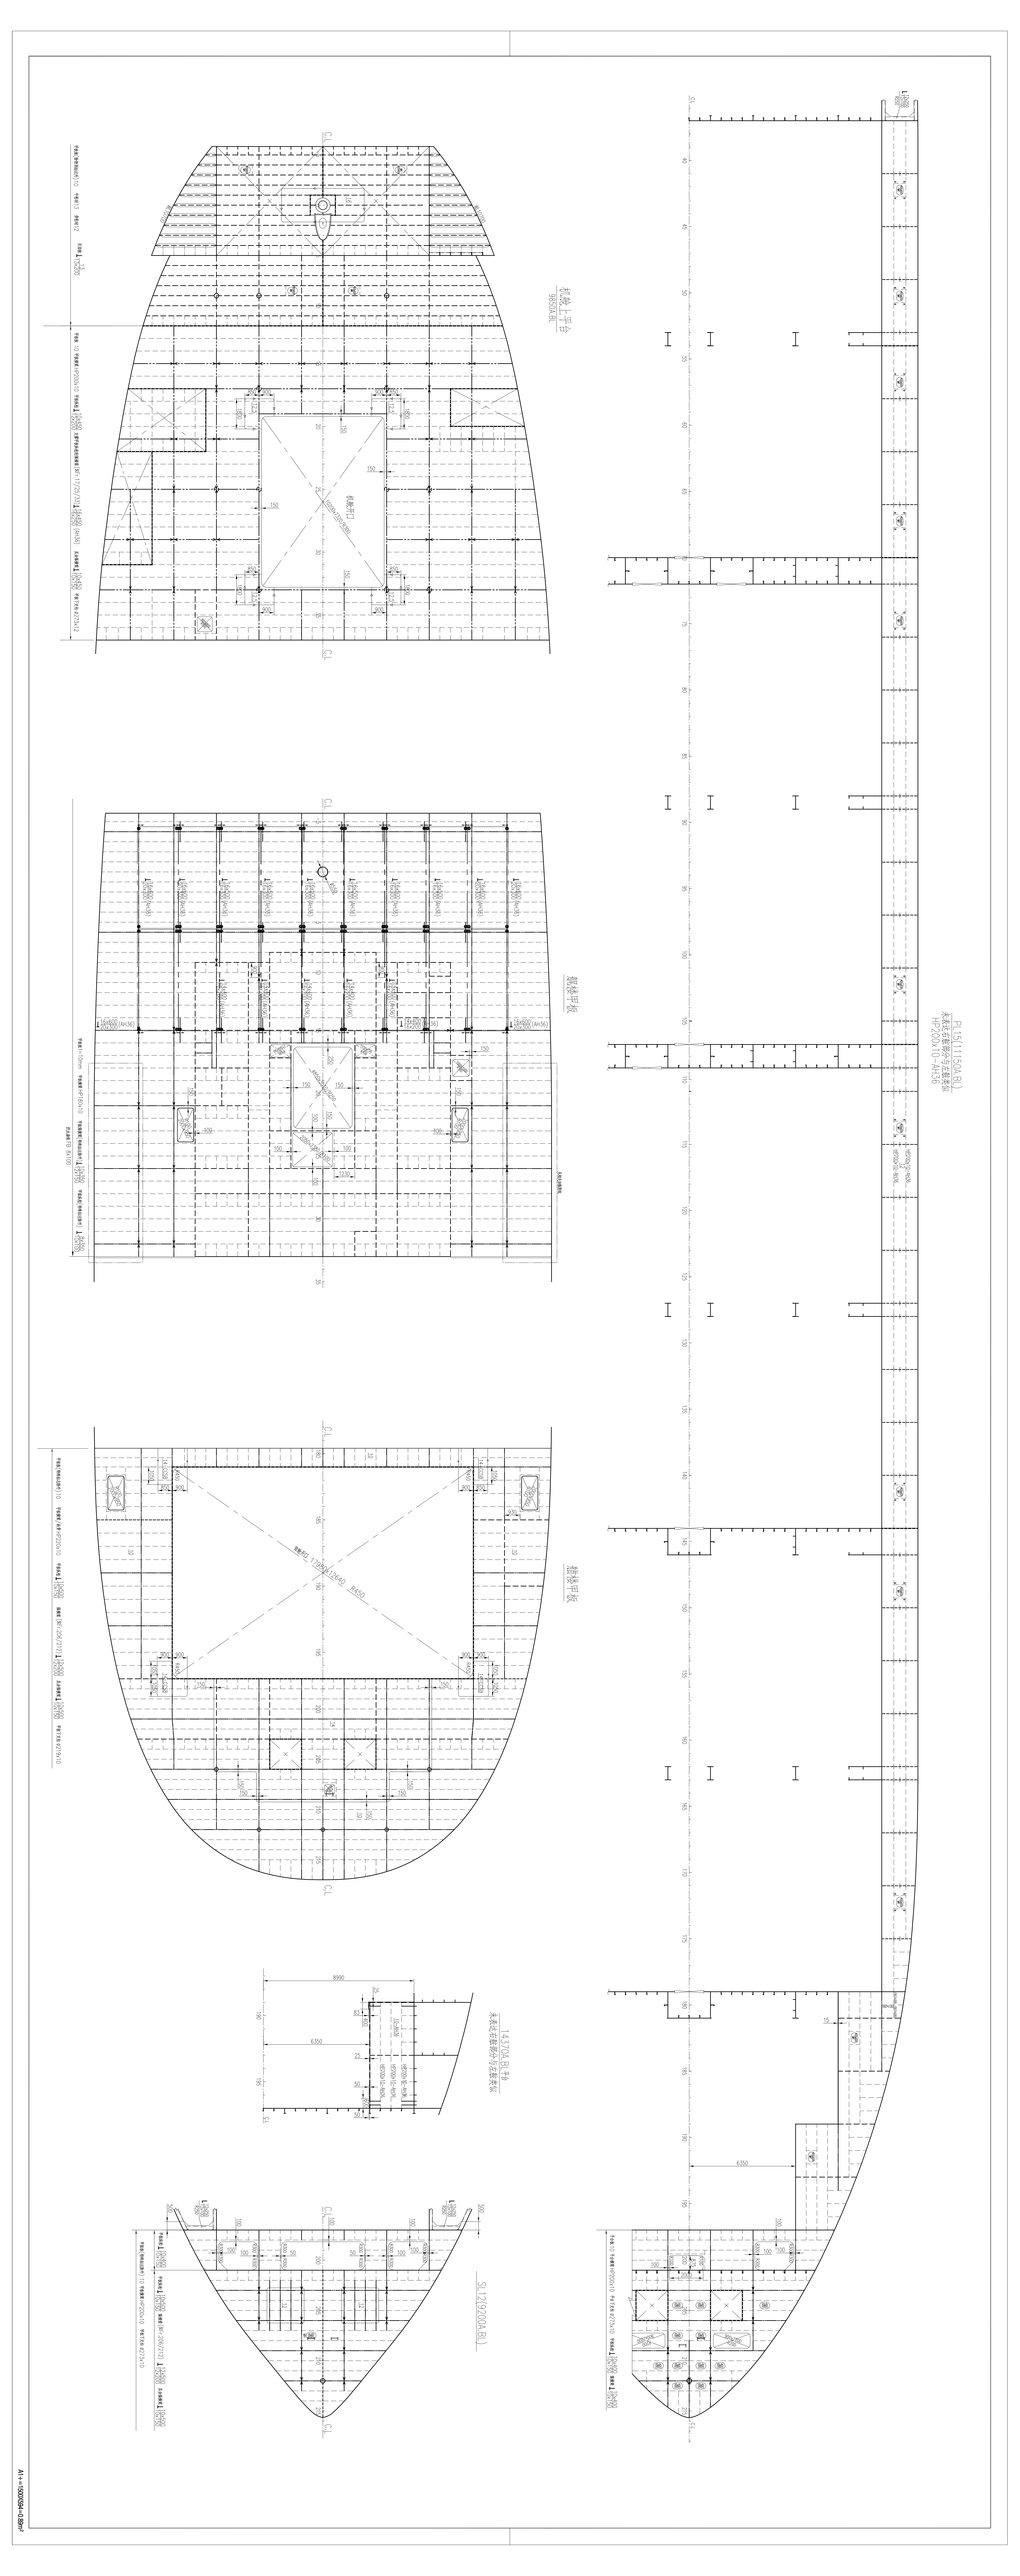




其层底平面
未表述石板用小寸志板类似
AP
FP
规范计算基长宁
-5
0
5
215
250
450
1500
1500
1500


机舱上平台
PL15(1150A,B)
未表示螺栓孔与连接板
H=200X10-AH36

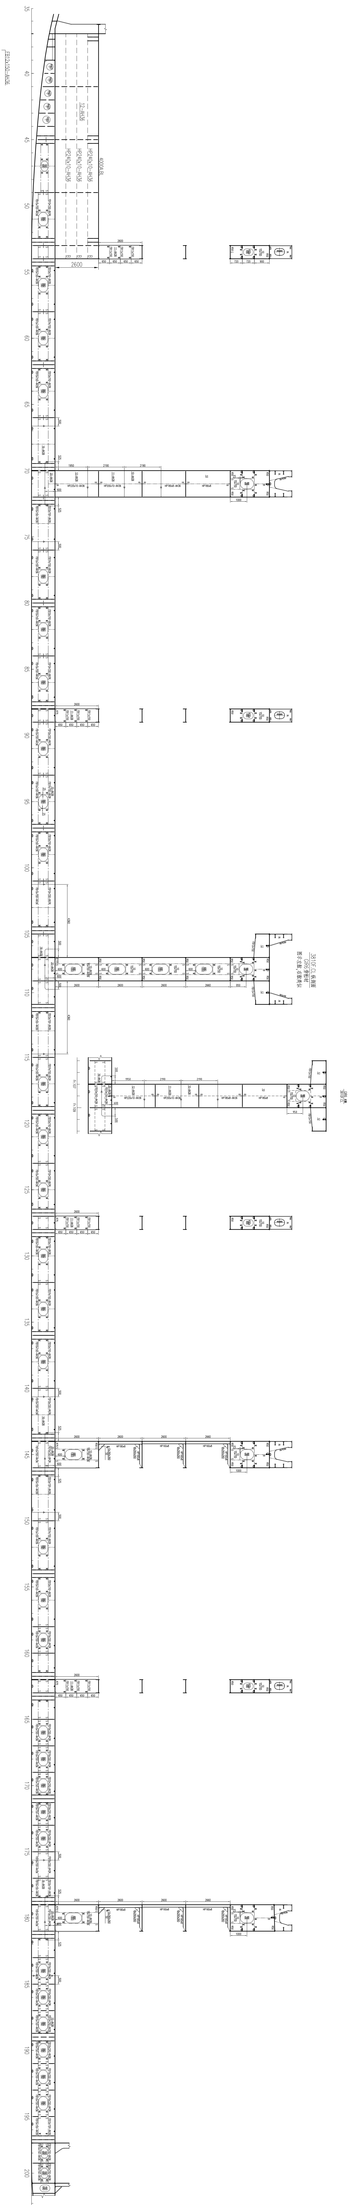

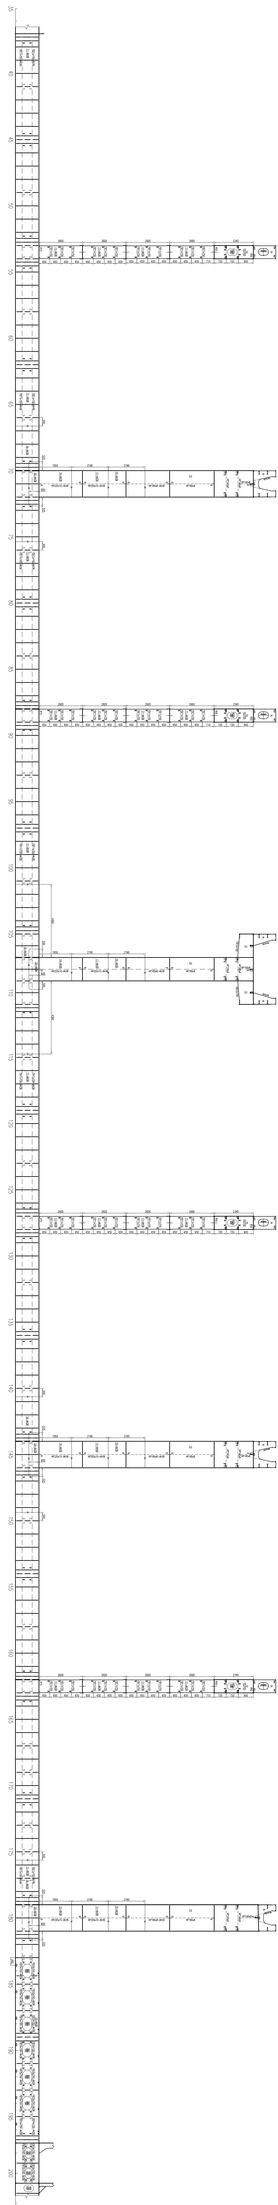


A1+1500X841-0.8mm

A1+1500X841-0.8mm